


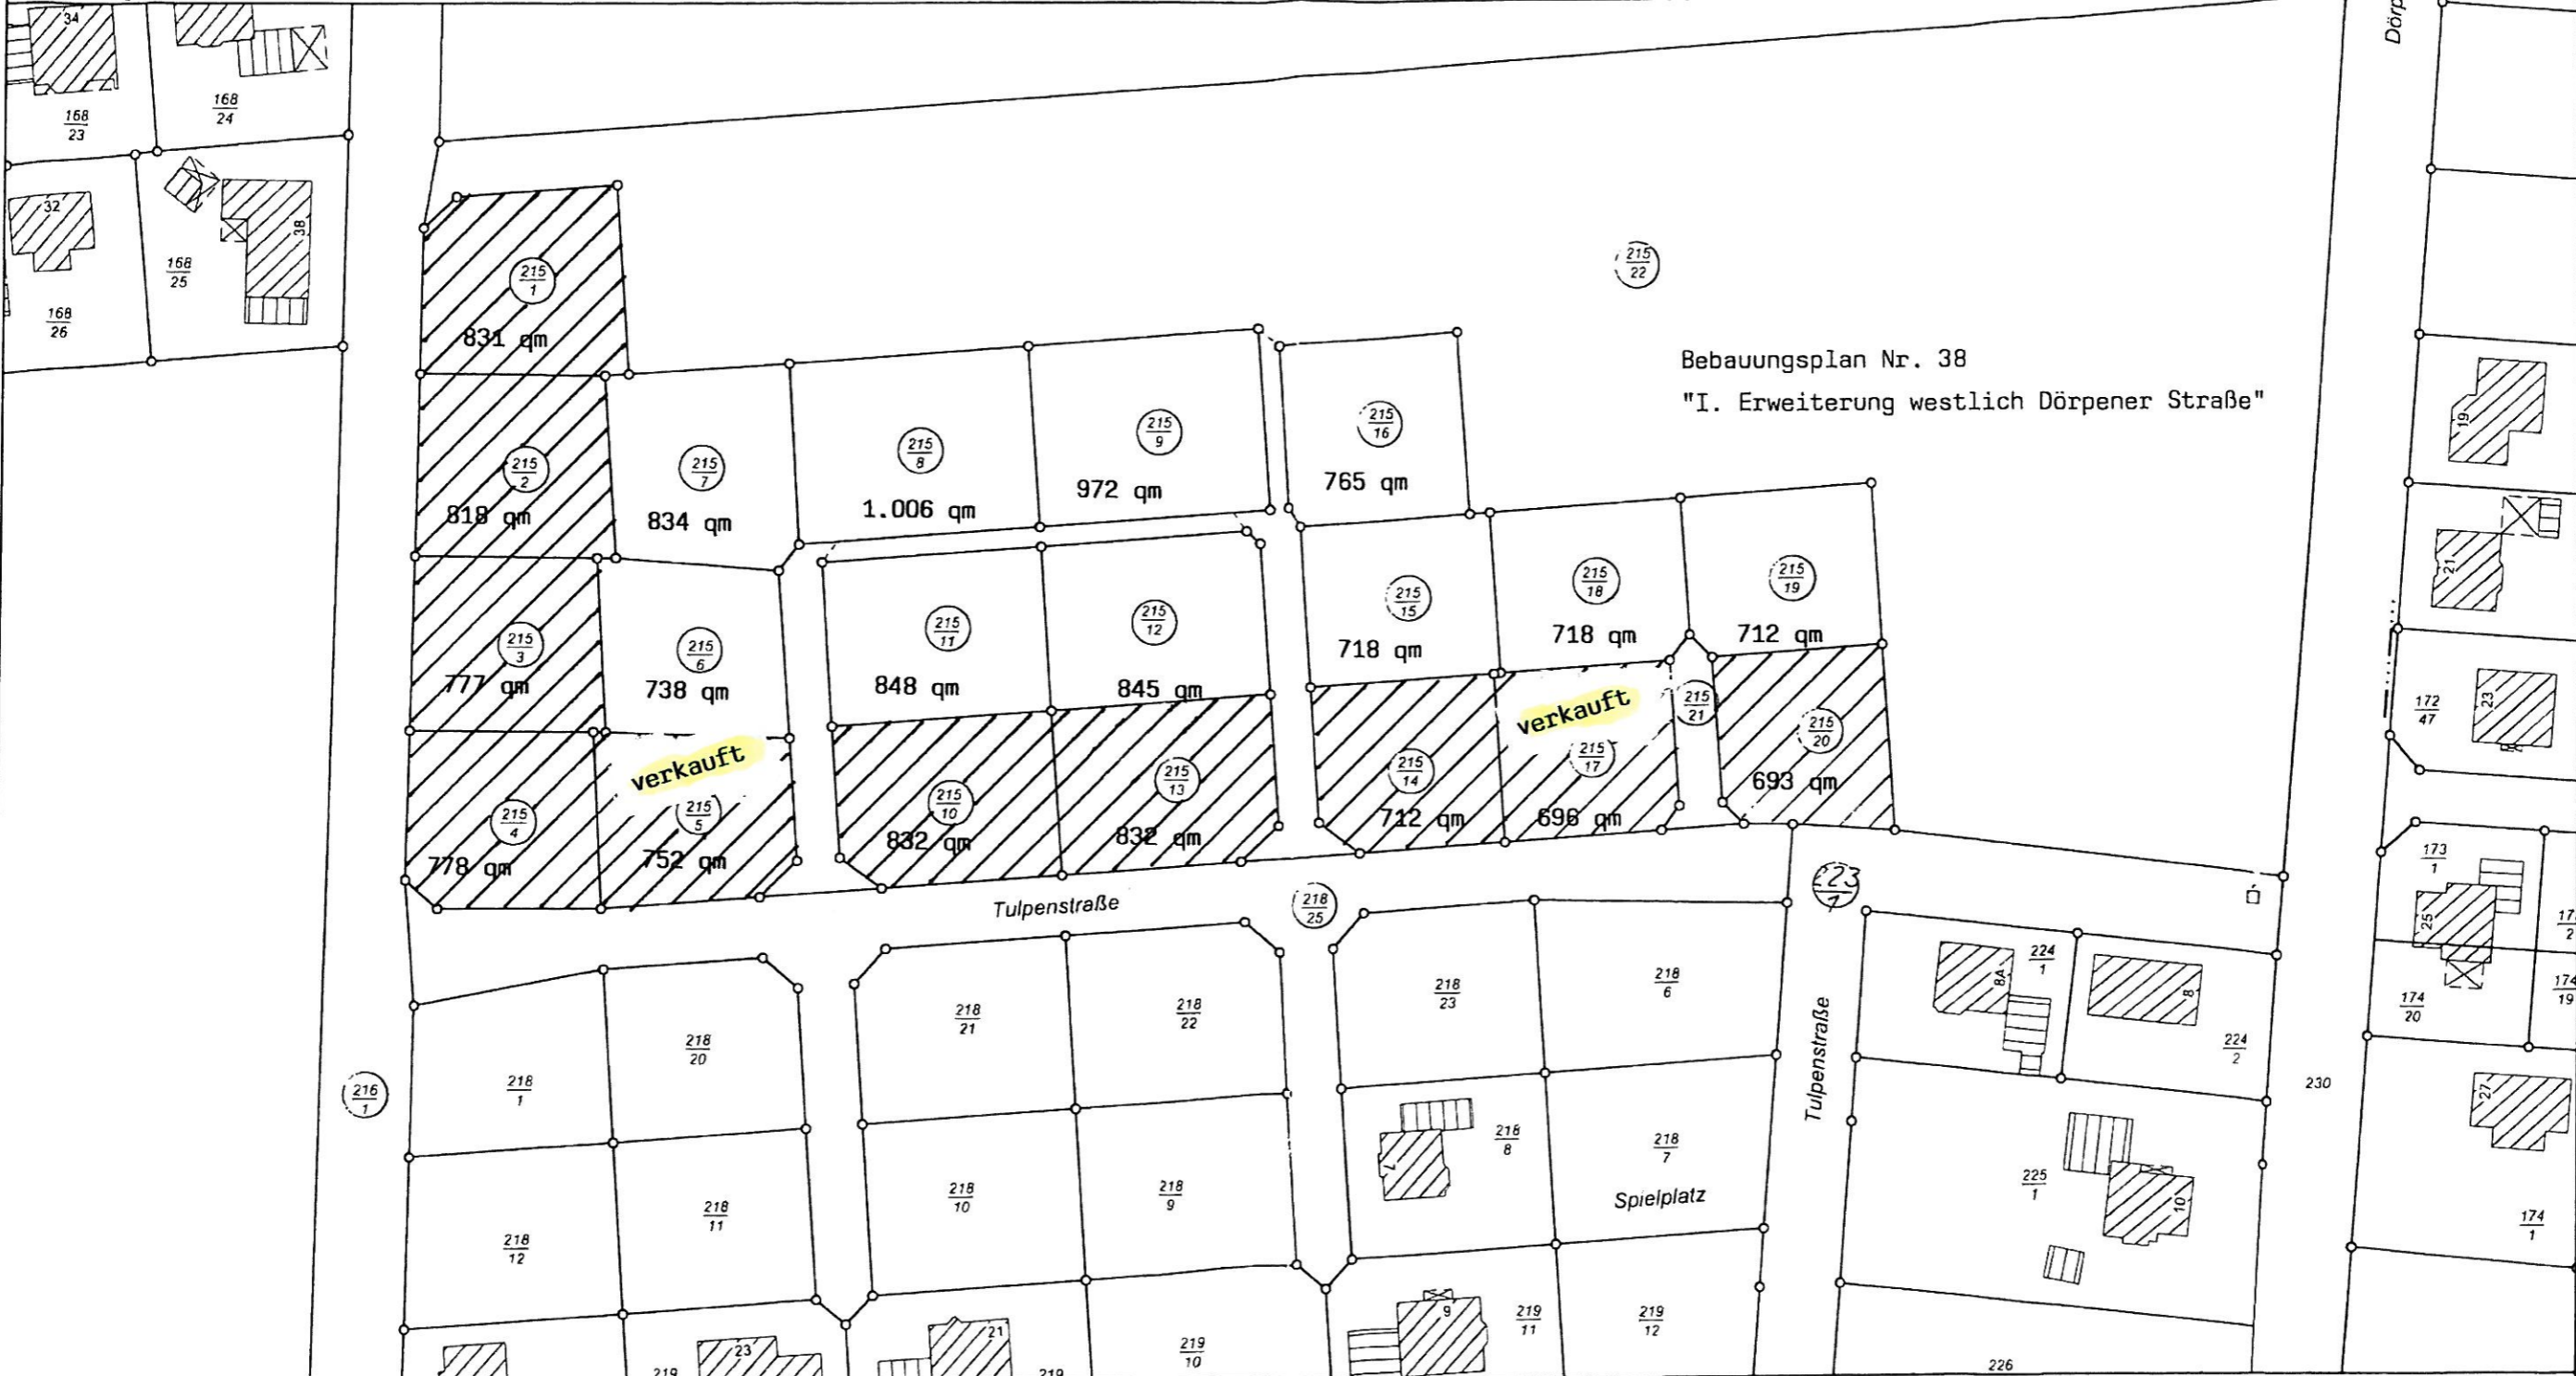

Gemeinde: Heede  
Gemarkung: Heede

Flur: 125  
Flurstück: 00223/000



Verantwortlich für den Inhalt  
Behörde für GLL Meppen  
- Katasteramt Papenburg -

Bereitgestellt durch  
Behörde für GLL Meppen  
- Katasteramt Papenburg -

Zeichen:

Datum: 16.02.2010

Diese amtliche Präsentation und die ihr zugrunde liegenden Angaben des amtlichen Vermessungswesens sind nach §5 des Niedersächsischen Gesetzes über das amtliche Vermessungswesen vom 12. Dezember 2002 (Nds. GVBl. 2003) geschützt. Die Verwertung für nichteigene oder wirtschaftliche Zwecke und die öffentliche Wiedergabe ist nur mit Erlaubnis der zuständigen Vermessungs- und Katasterbehörde zulässig.

Die Grundrissdarstellung ist aus einer Karte kleineren Maßstabs abgeleitet, eventuell eingeschränkte Genauigkeit.