


Geeren Esch

213

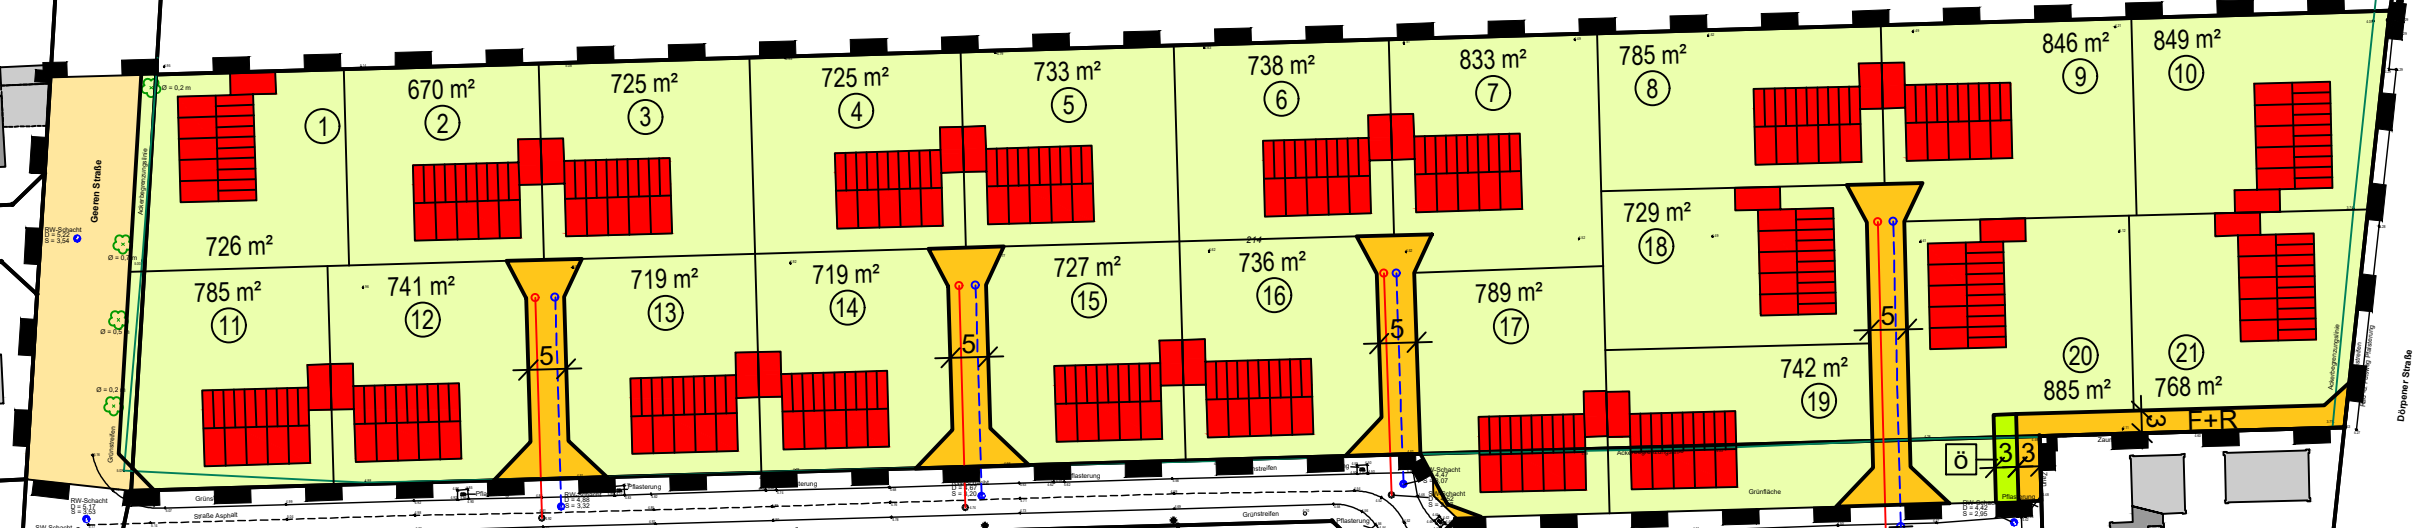

Planzeichenerklärung:

- vorhd. Straßeverkehrsfläche
- Planstraße
- Fuß- und Radweg
- mögliche Grundstücksaufteilung
- öffentliche Grünfläche
- mögliche Bebauung
- Geltungsbereich
- vorhd. RW-Schacht
- vorhd. SW-Schacht
- mögl. RW-Leitung mit RW-Schacht
- mögl. SW-Leitung mit SW-Schacht

Anzahl Grundstücke: 21 Stück
 Grundstücksgrößen: 670 m² - 885 m²
 Planstraße: 791 m²
 Fuß- und Radweg: 161 m²
 Grünfläche (ö): 35 m²

Bürogemeinschaft

THOMAS HONNIGFORT <small>Bauleitplanung · Erschließungsplanung Landschaftsplanung · Freiraumplanung Projektmanagement</small>	Dipl.-Ing. Alfons Brümmer <small>Landschaftsplanung Dorferneuerung Freiraumplanung Umweltverträglichkeitsstudien</small>
49733 Haren / Ems · Nordring 21 · Tel.: 05932 - 50 35 15 · Fax.: 05932 - 50 35 16	
Proj. Nr. : 40 36 09 Proj.: B-Plan Nr. 46 "Zur Ortsmitte I", Heede	
Bebauungsvorschlag	
Quelle: Auszug aus den Geobasisdaten der Niedersächsischen Vermessungs- und Katasterverwaltung © 2021 LUBUN, Dipl.-Ing. Bernd Haarmann, Auftragsnummer: 210991)	
Maßstab: 1:1.000	13.10.2021